

# Wohnüberbauung Büel | Unterstadel in Trogen

Gemeinde Trogen | Stiftung Kinderdorf Pestalozzi

3. Dezember 2012


Plan 1 von 3



bereich büel | unterstadel - blick nach südwesten

## bereich büel | unterstadel

der bereich büel | unterstadel besticht durch seine intime lage mitten in der natur.  
wohngemeinschaften gruppieren sich um kleine gärtenplätze. der ursprünglich charakter der wiesenlandschaft bleibt erhalten.  
das ehemalige freibad wird zum natürlichen (schwimm-) teich, an dem sich die nachbarn für feste treffen.  
die häuser weisen ein klares raumsystem auf, das sich flexibel ausgestalten lässt.  
durch die holzkonstruktion wird das einfügen in die landschaft gestärkt, die selbstverständlichkeit der baumassnahme wird erhöht.

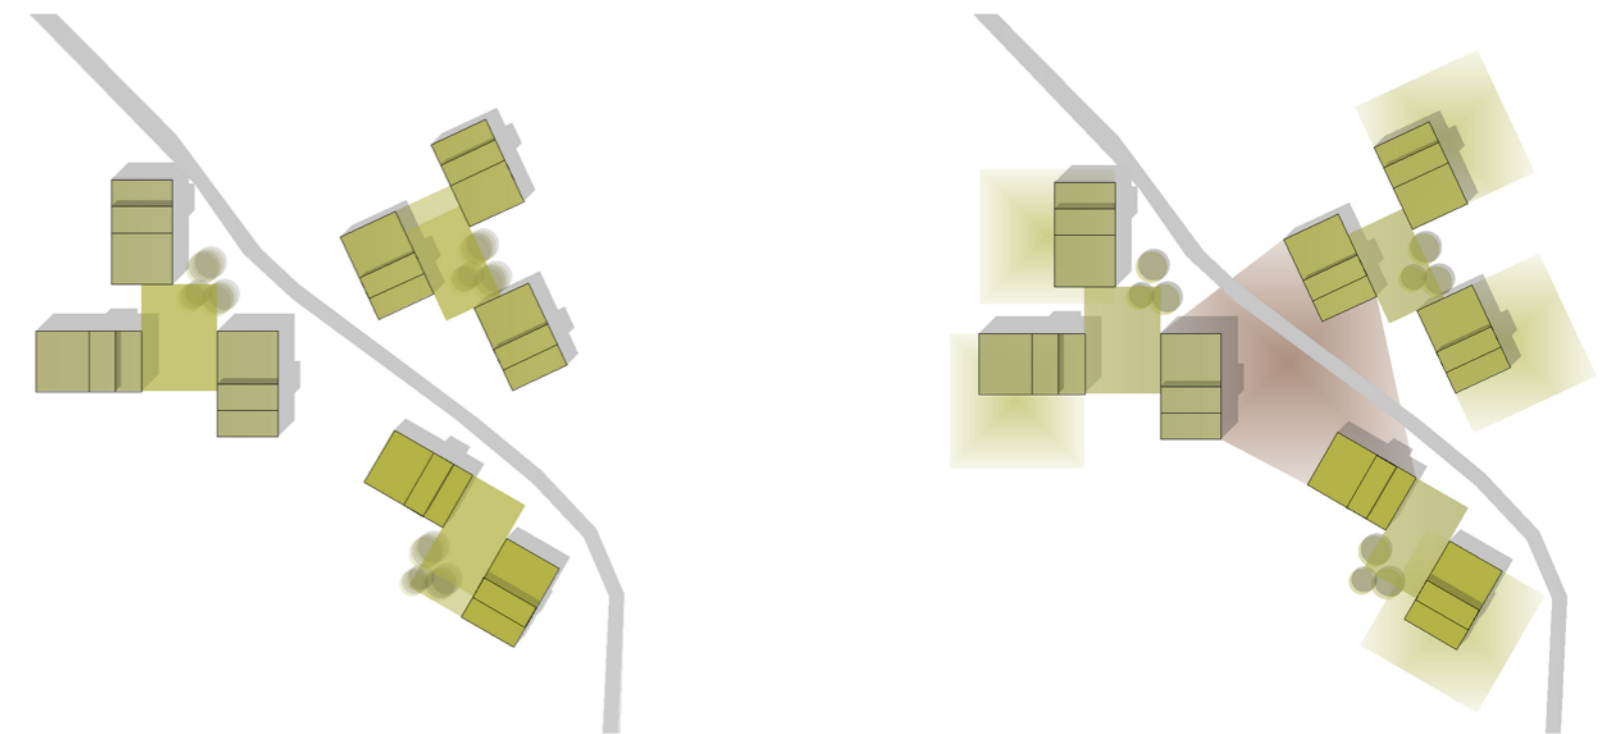

bereich büel | unterstadel - wohngemeinschaften

bereich büel | unterstadel - nutzungschema




bereich büel | unterstadel - lageplan \_ 1 / 500

bereich büel | unterstadel - schnitt AA \_ 1 / 500



schwimmteich

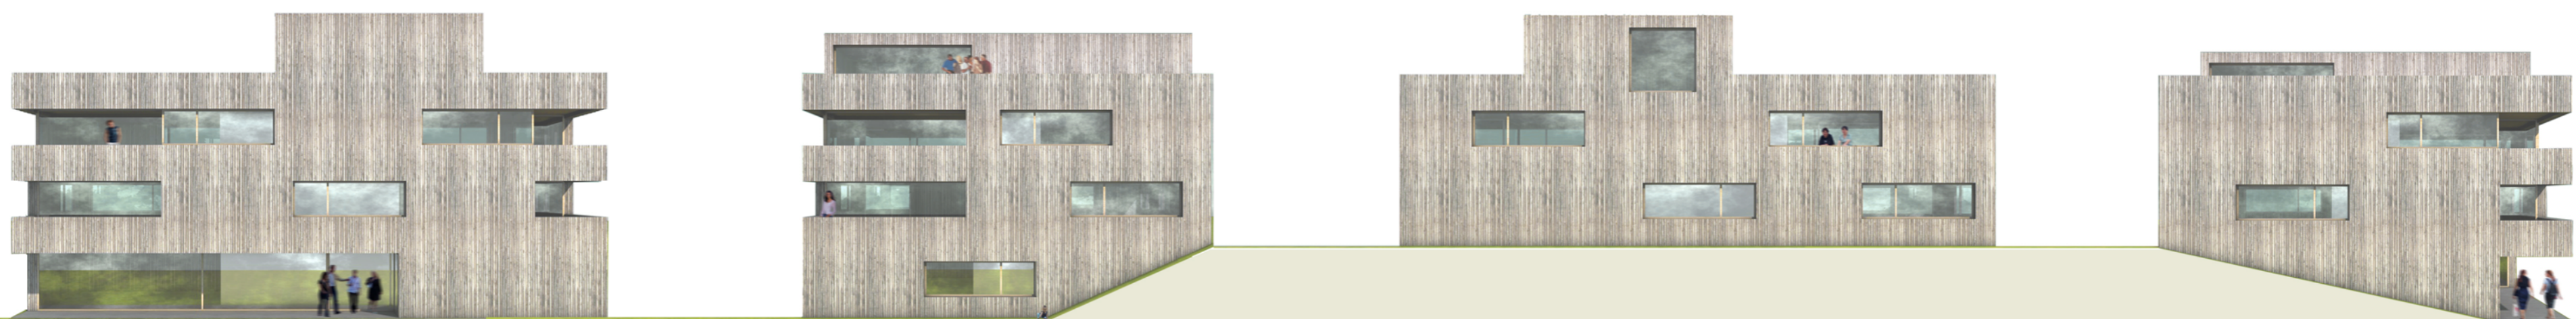


bereich büel | unterstadel - typenhaus ansicht west

bereich büel | unterstadel - typenhaus ansicht süd

bereich büel | unterstadel - typenhaus ansicht ost


bereich büel | unterstadel - typenhaus ansicht nord

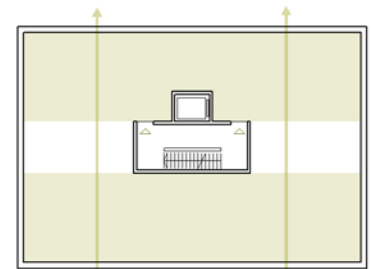

haus typ büel  
grundmodul  
GF 396 m<sup>2</sup>



wohnung typ 1  
urbaner lebensstil  
198 m<sup>2</sup>  
5 zimmer  
ebene 2 = 113 m<sup>2</sup>

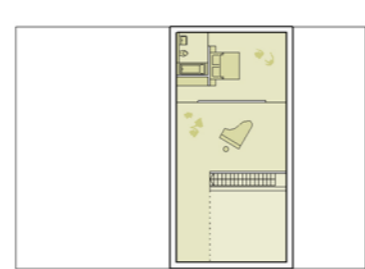

wohnung typ 1  
urbaner lebensstil  
198 m<sup>2</sup>  
5 zimmer  
ebene 1 = 113 m<sup>2</sup>



wohnung typ 2  
vorsenioren 50+  
136 m<sup>2</sup>  
4 zimmer



wohnung typ 3  
zeitgeist  
184 m<sup>2</sup>  
5 zimmer  
ebene 0 = 59 m<sup>2</sup>



wohnung typ 3  
zeitgeist  
184 m<sup>2</sup>  
5 zimmer  
ebene 0 = 59 m<sup>2</sup>



wohnung typ 4  
familien  
216 m<sup>2</sup>  
5 zimmer  
ebene 0 = 81 m<sup>2</sup>



wohnung typ 4  
familien  
216 m<sup>2</sup>  
5 zimmer  
ebene 0 = 81 m<sup>2</sup>

bereich büel | unterstadel - wohnungstypologien 1 / 500



bereich büel | unterstadel - wohnungsgemeinschaft büel - grundriss ebene +1 \_ 1 / 500

bereich büel | unterstadel - wohnungsgemeinschaft büel - grundriss ebene 0 \_ 1 / 200

bereich büel | unterstadel - wohnungsgemeinschaft büel - grundriss ebene -1 \_ 1 / 500



staudengarten

oberflächen