


Gemeinde Trogen, Landesgemeindeplatz 1, 9043 Trogen
Turnhalle Nideren, Belegungsplan Bankettbestuhlung längs, 1:100

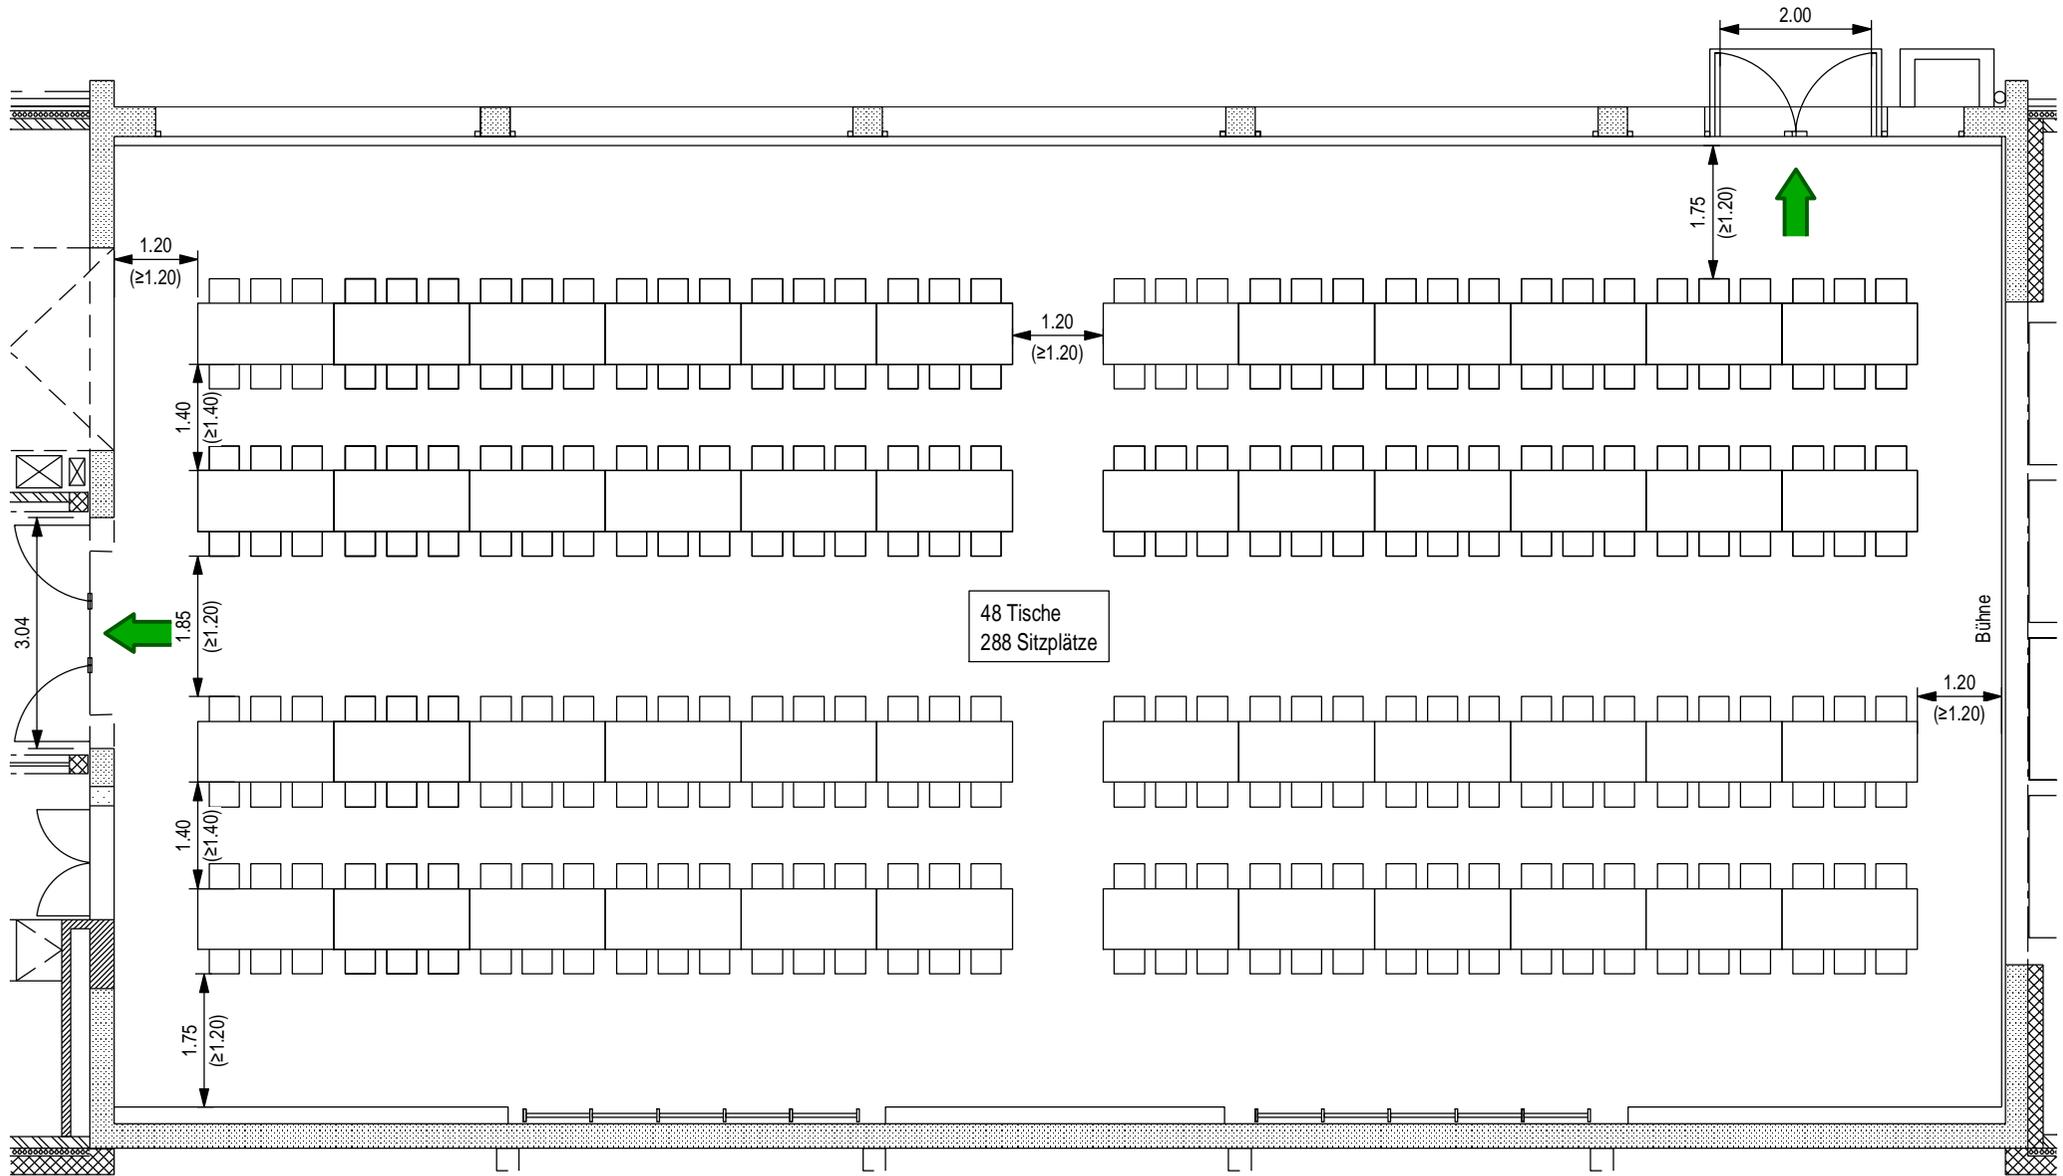

Projekt Nr.: 19.800-10
Datum: 29.11.2019 / TS
Geprüft: MK

Hauptstrasse 39
9053 Teufen
071 344 19 20
teufen@naenny.ch
www.naenny.ch

NP
NÄNNY + PARTNER