

Kanton Appenzell A.Rh.

Gemeinde Trogen

Bauherrschafft:

Stiftung Kinderdorf Pestalozzi
Kinderdorfstrasse 20, 9043 Trogen

Erschliessungsstrasse Büel - Unterstadel, Trogen

Vorprojekt
Situation 1:500

Projektverfasser:

PREISIG AG

Ingenieurbüro
Hauptstrasse 39
CH-9053 Teufen

Fon 071 335 77 44
Fax 071 335 77 49
info@preisigbau.ch

Plan Nr. 1227/01

Format 30 x 84 cm


| Änd. | Entw. | Gez. | Kont. | Datum |
|------|-------|-------|-------|------------|
| | TM | TM/PW | TM/JP | 06.12.2012 |
| | | | | |
| | | | | |
| | | | | |
| | | | | |

Exemplar für:

- Fahrbahn
- Gehweg
- Anpassungen
- Bankett
- Böschungen
- Natursteinmauern
- best. Natursteinmauer belassen bzw. anpassen
- Projekt Dietrich, Unterfalller, Stahl Architekten
- Stand 09.11.2012

Sicherung Bahndbergang Unterstadel:
Die Appenzeller Bahnen planen die Erstellung einer Halbschrankenanlage am aktuell ungesicherten Bahndbergang. Die Ausführung ist für Frühjahr / Sommer 2014 vorgesehen. Die Erstellungskosten der Sicherungsanlage gehen gemäss Auskunft Herr Lüthi (Tel. 19.11.2012) zu Lasten der Appenzeller Bahnen / Kanton / Gemeinde Trogen. Die bautechnische Anpassung des Entwurfes (westlicher Strassenrand) sollte gemeinsam mit der Sicherungsanlage der AB erstellt werden, bei späterer Ausführung der Strassenbauarbeiten gehen alle Kosten für eine nachträgliche Anpassung der Sicherungsanlage an die neu erstellte Strasse zu Lasten der Strasse Büel-Unterstadel.

----- Die bergseitigen und talseitigen Böschungen in den Parzellen 23, 341 und 715 sind der Umgebungs-gestaltung der Überbauung anzupassen

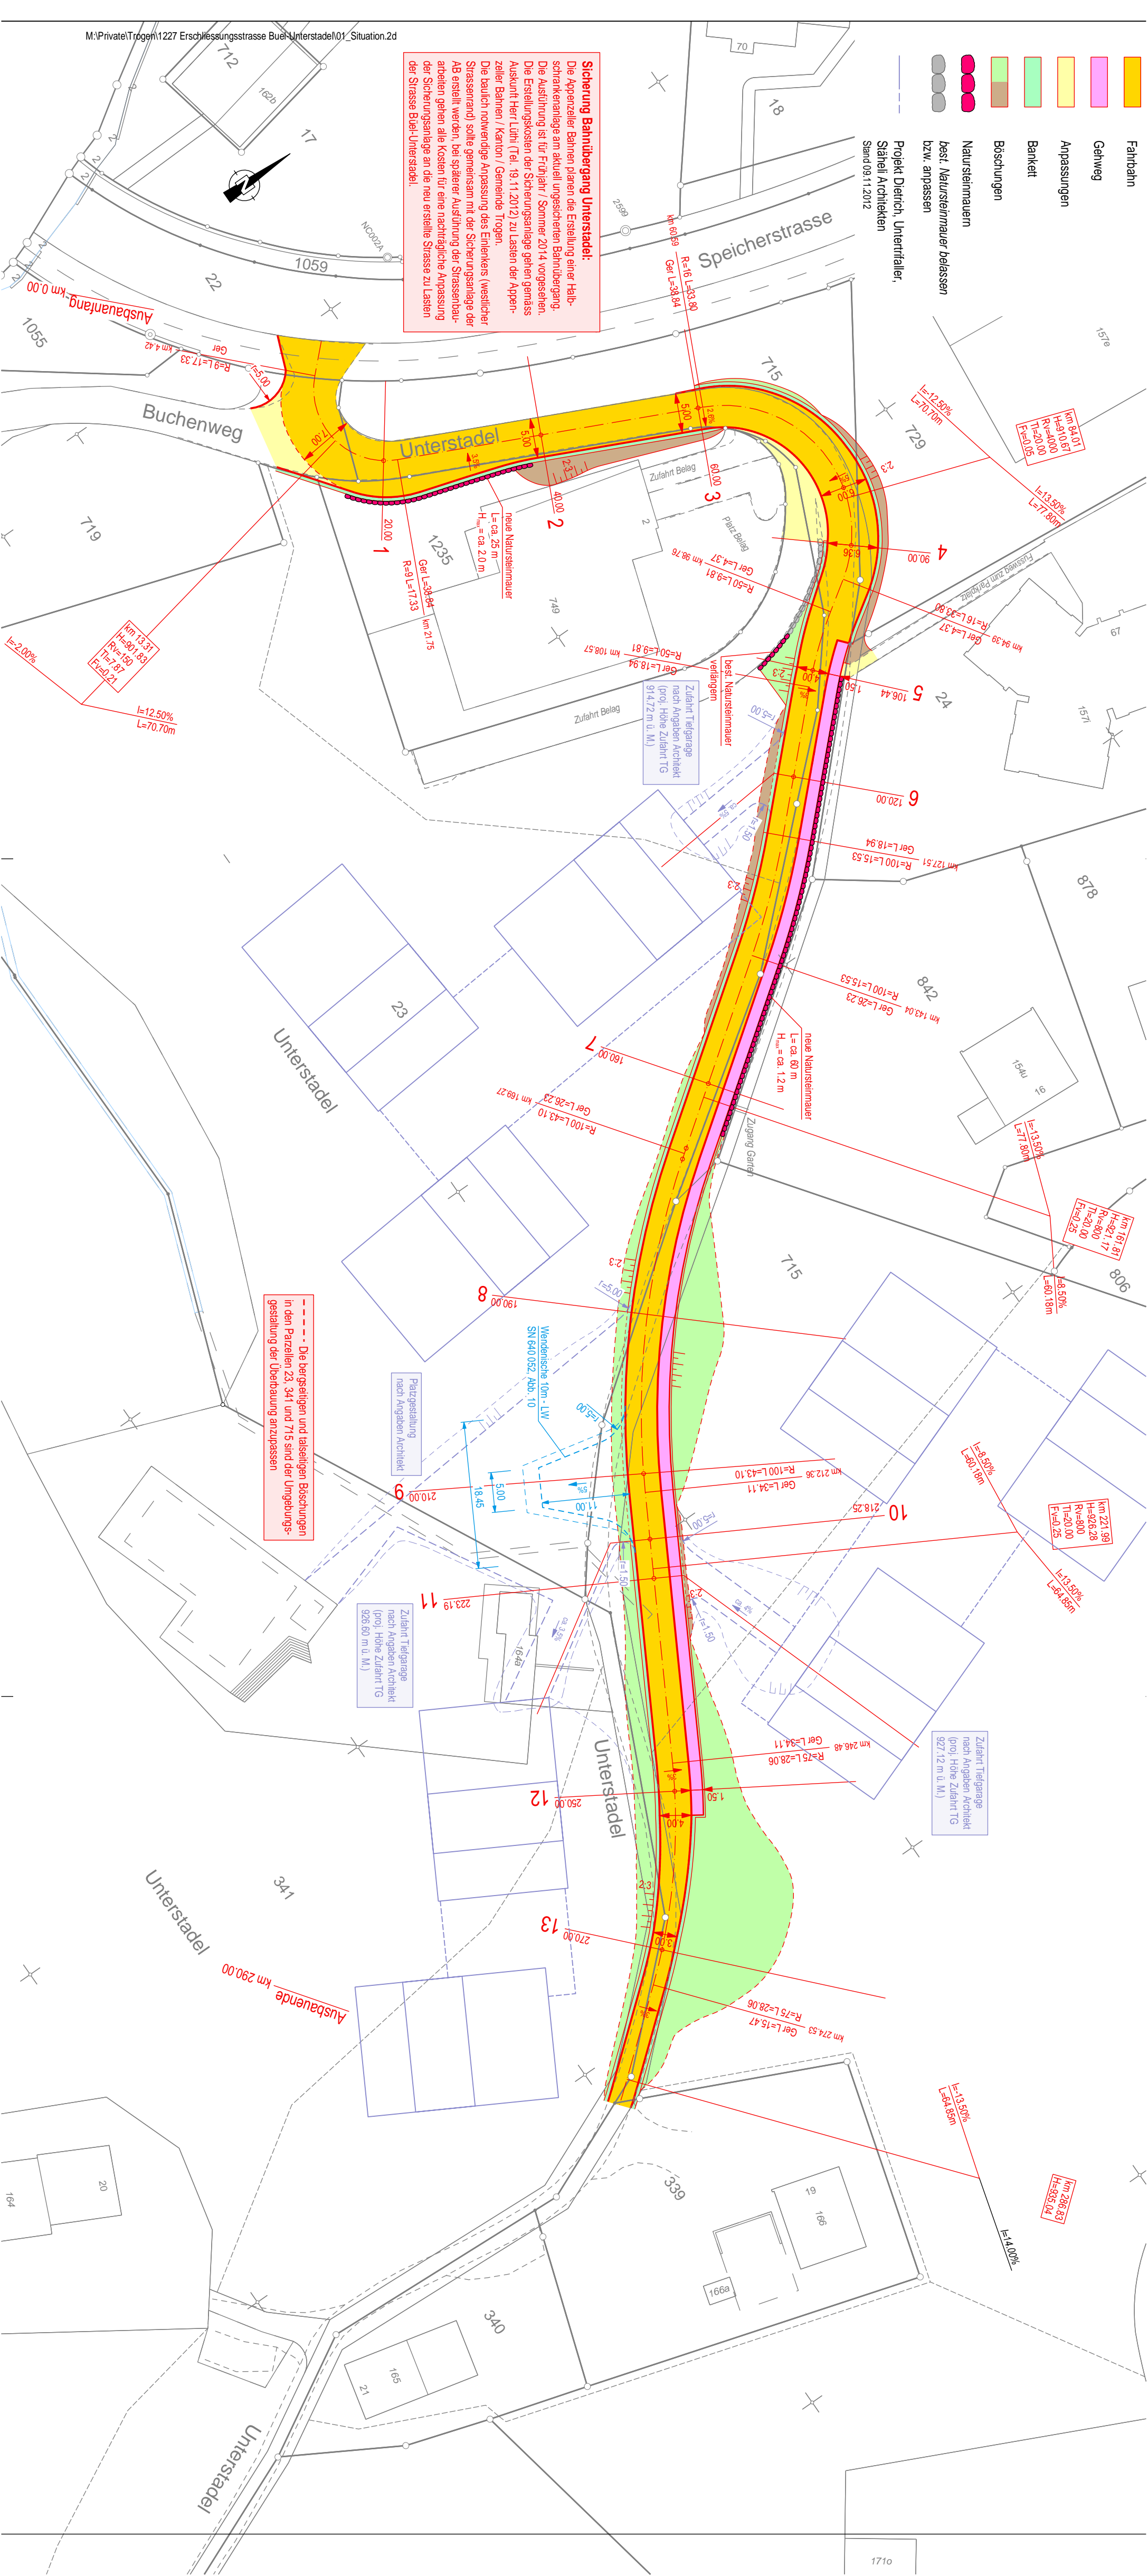

M:\Private\Trogen\1227 Erschliessungsstrasse Büel-Unterstadel\01_Situation.2d