


# Kartenüberlagerung 1

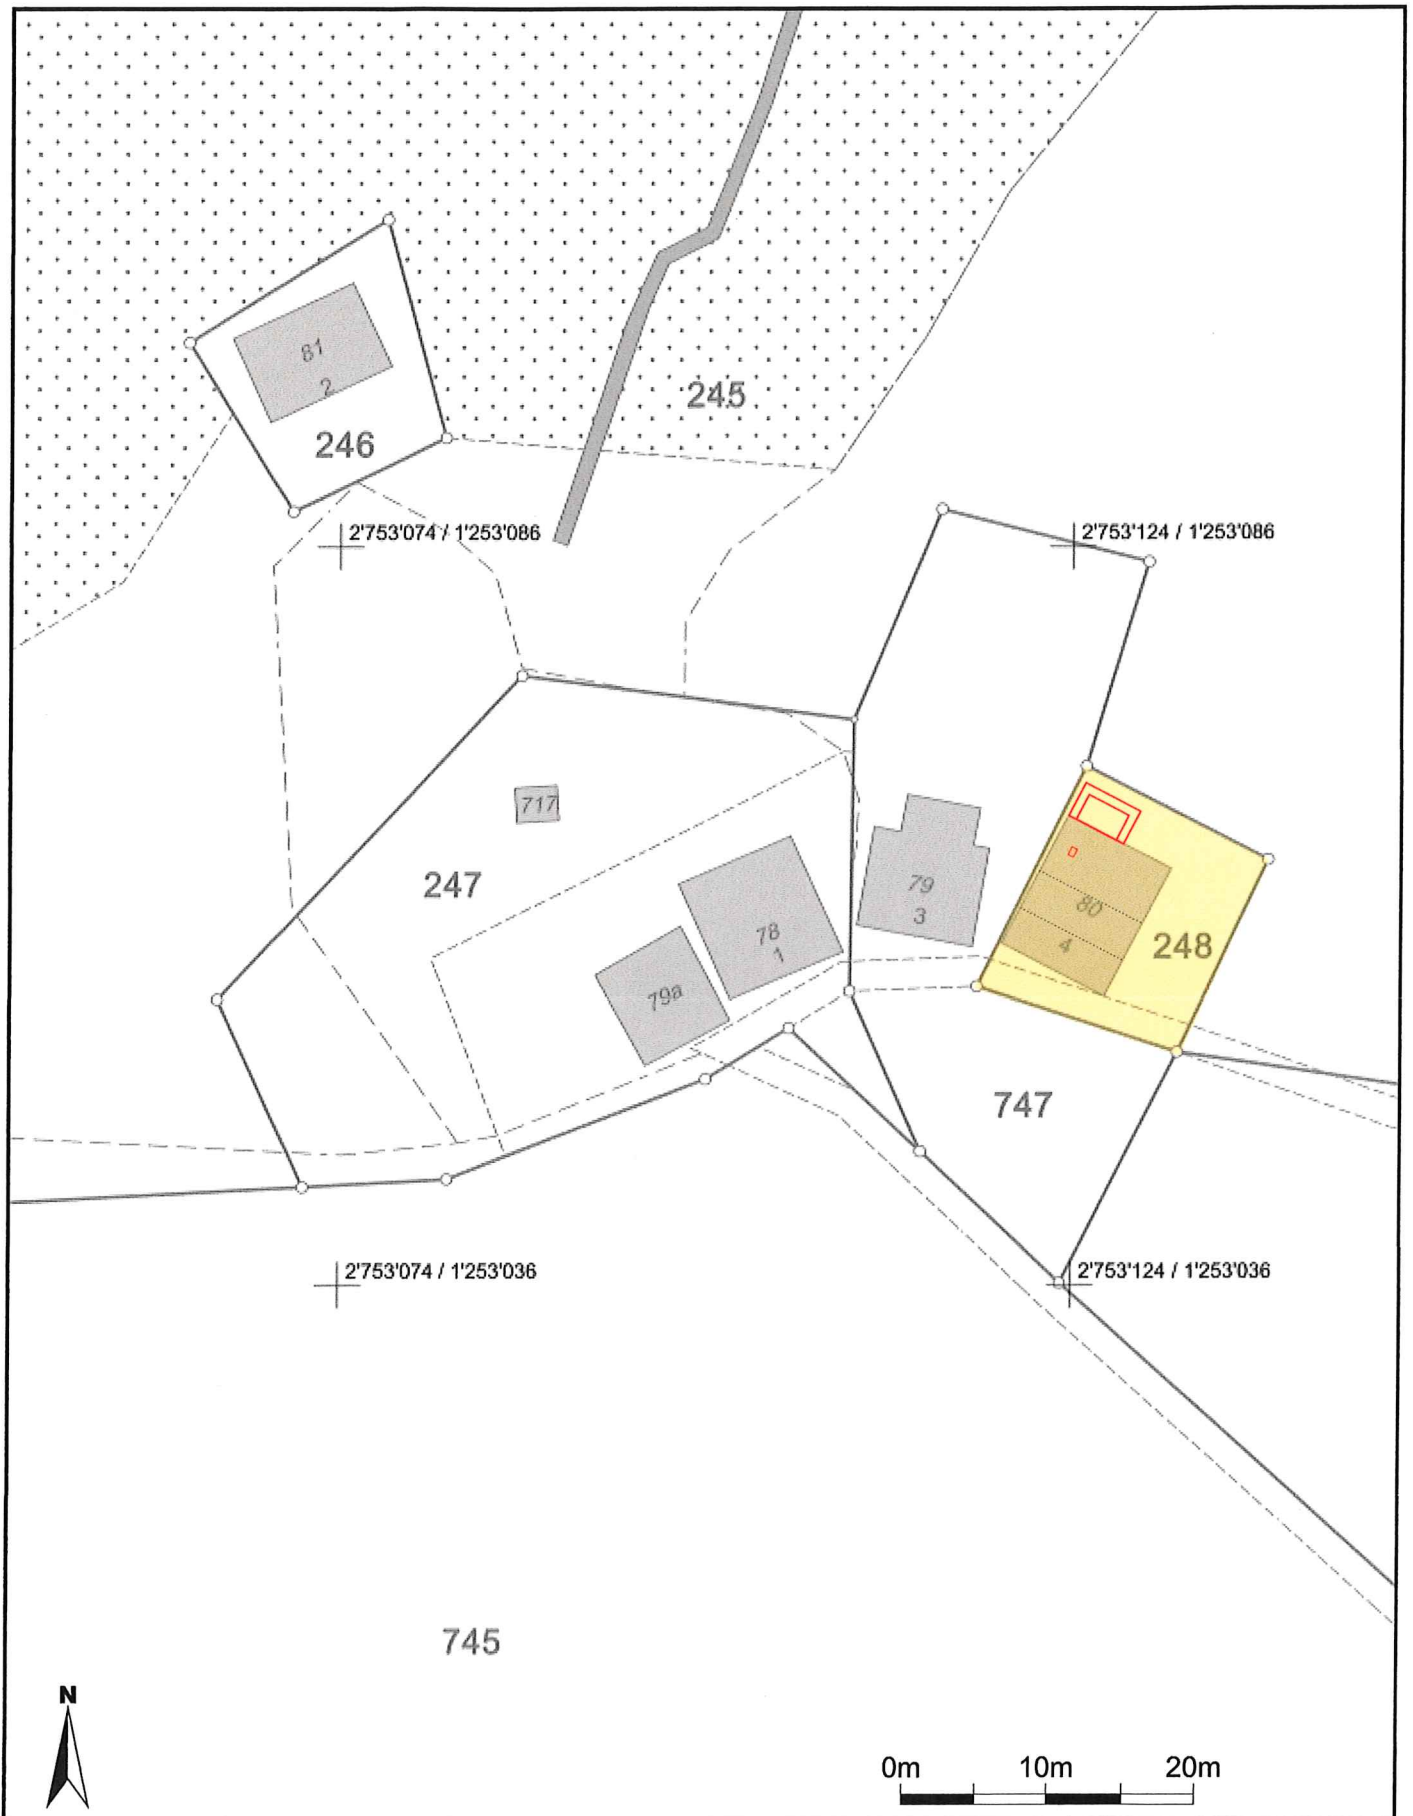

Massstab 1:500

Zentrumskoordinaten: 2'753'099, 1'253'061

Für die Richtigkeit und Aktualität der Daten wird keine Garantie übernommen.  
Es gelten die Nutzungsbedingungen des Geoportals.


05.05.2026

Quelle Grundlagedaten: Amtliche Vermessung



Anbau Schopf / Dachfenster  
Steingasse 4 - 9403 Trogen / AR

Hilbert / 05.05.2026

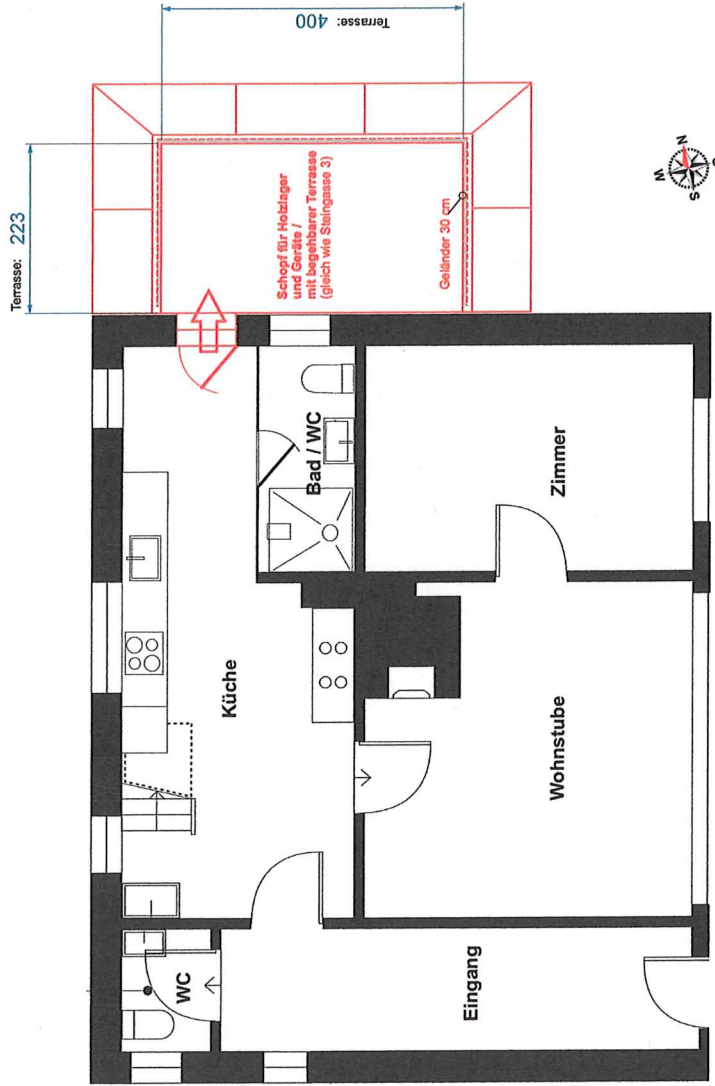

## A) Anbau Schopf


(für Holzlager und Geräte)

hilP®


Plan EG / Anbau Schopf  
Steingasse 4 - 9403 Trogen / AR

Projects?  
We hilP!

1:100

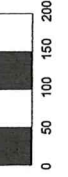

Hilbert / 02.05.2026

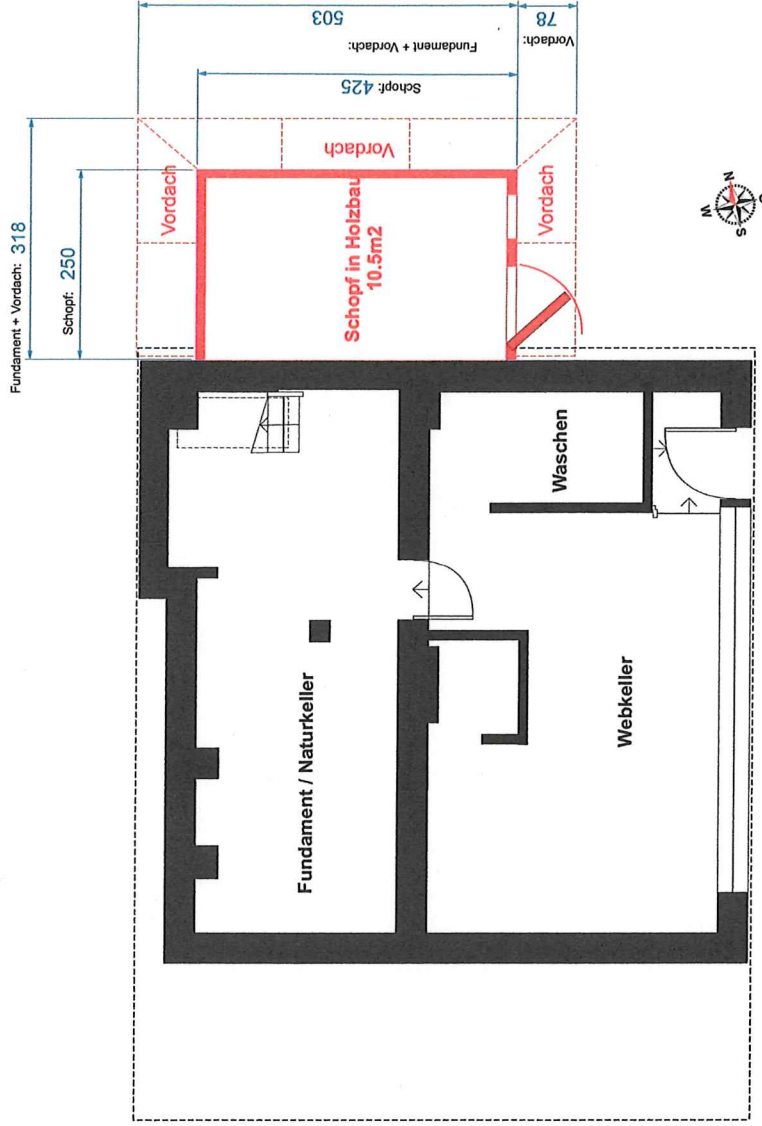


## A) Anbau Schopf

(für Holzlager und Geräte)

hilP®

Plan UG / Anbau Schopf  
Steingasse 4 - 9403 Trogen / AR


Hilbert / 02.05.2026

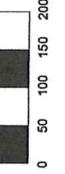

1:100

— NEU

Proiects? We.hilp!

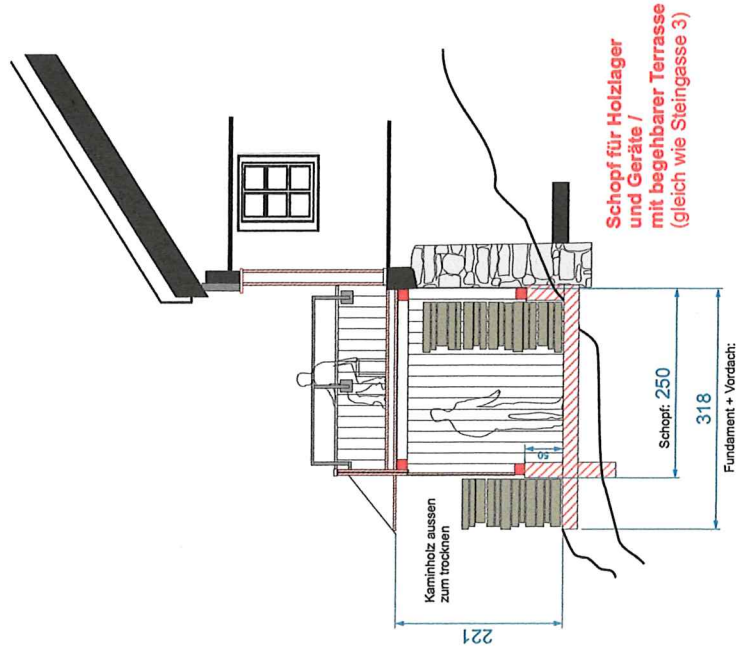

## A) Anbau Schopf


(für Holzlager und Geräte)

hilP®


Schnitt / Anbau Schopf  
Steingasse 4 - 9403 Trogen / AR

Projects?  
We help!

Hilbert / 02.05.2026

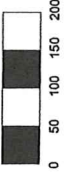


1:100

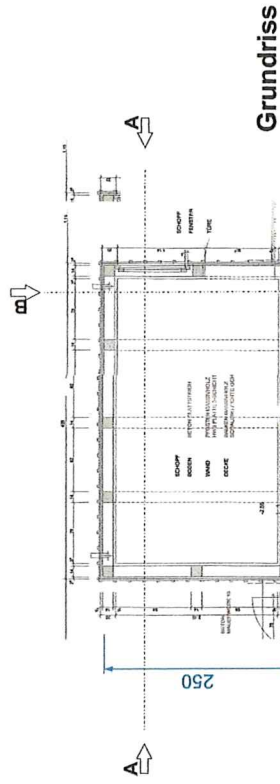


**Grundriss**


425  
Schopf Steingasse 4  
verkürzt auf 425cm Breite

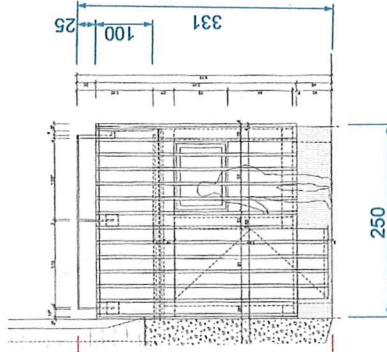

**Fassadenansicht**

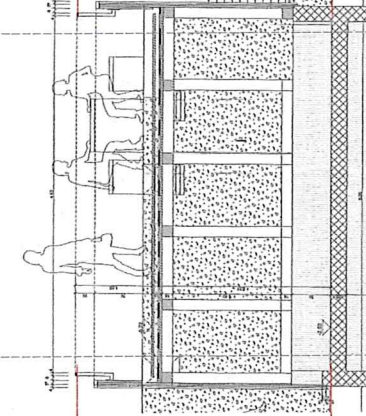

**Längsschnitt A-A  
(Steingasse 3)**

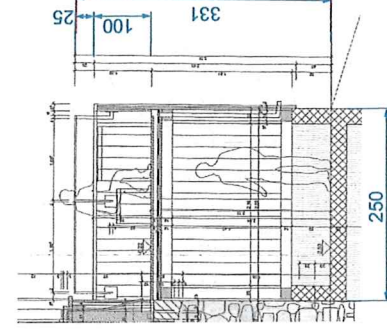

**Querschnitt B-B**


**A) Anbau Schopf**  
(für Holzlager und Geräte)

hilP






Schnitte + Fassade / Anbau Schopf  
**Steingasse 4 - 9403 Trogen / AR**

ProjectS  
We hilP

Hilbert / 02.05.2026

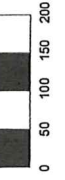

1:100

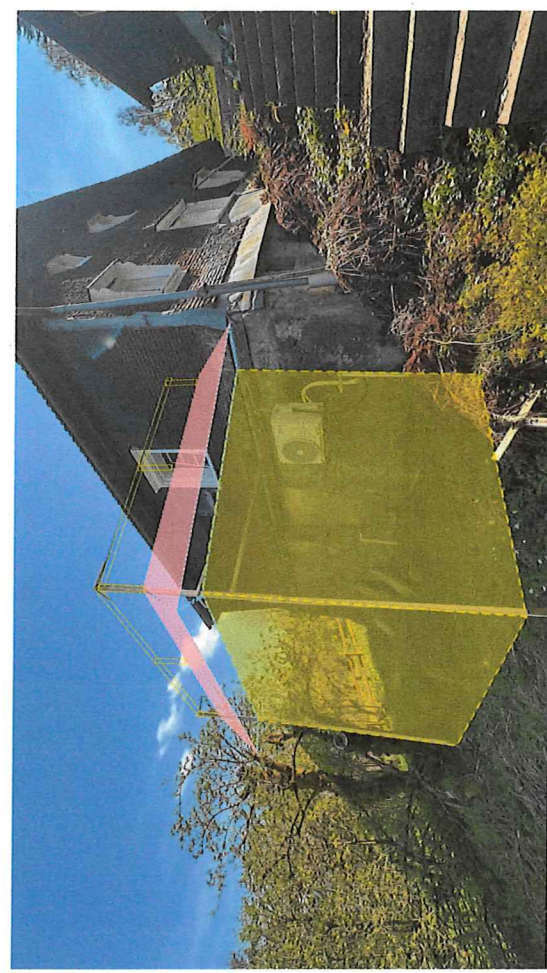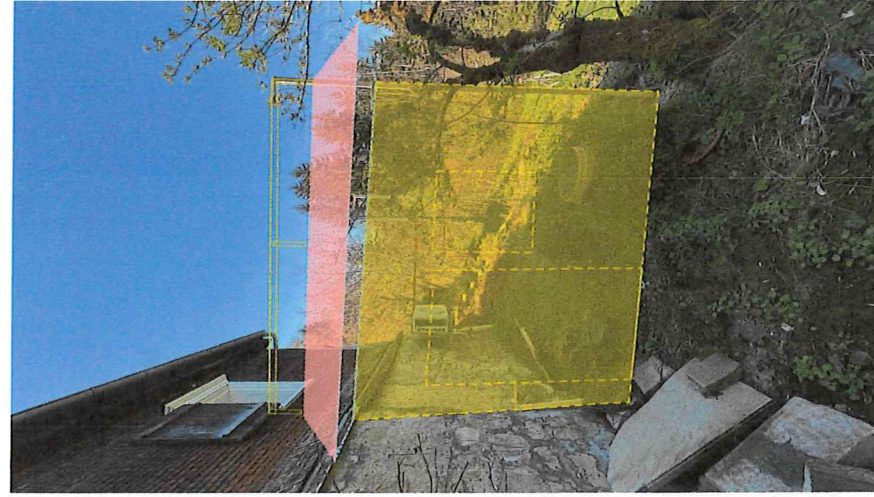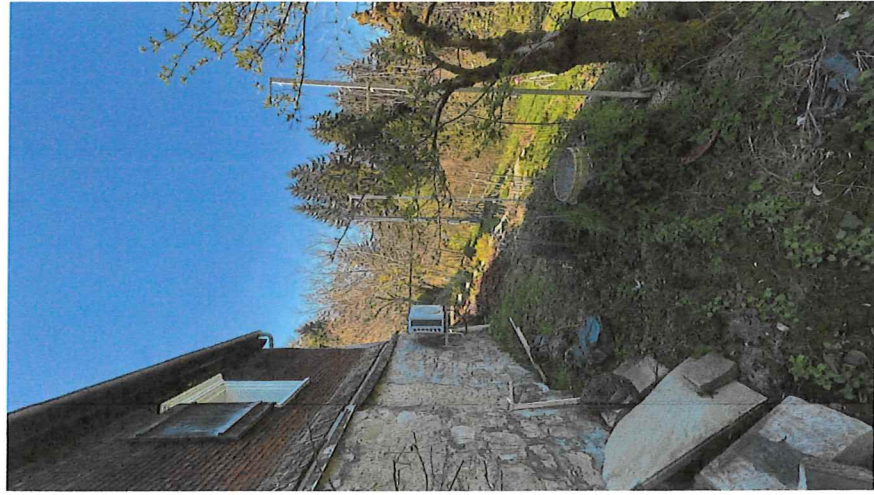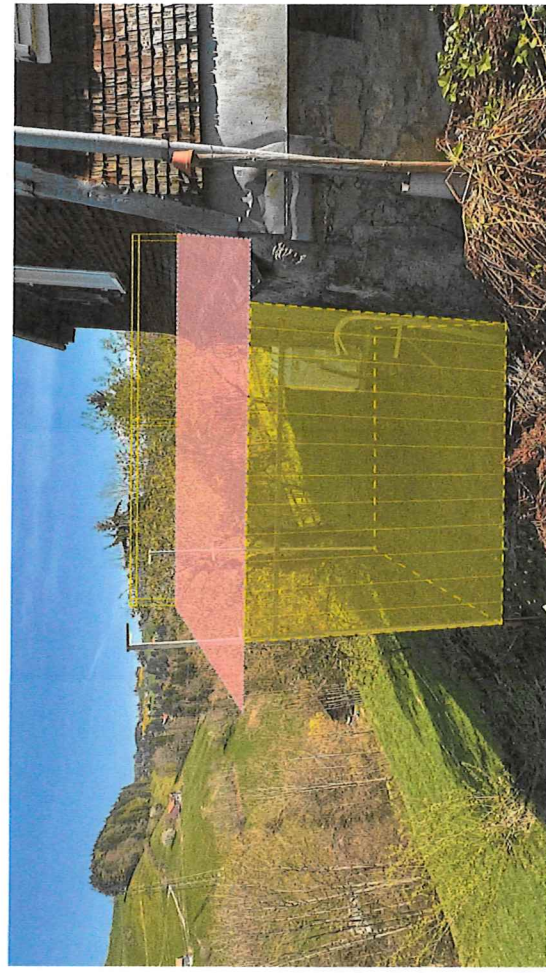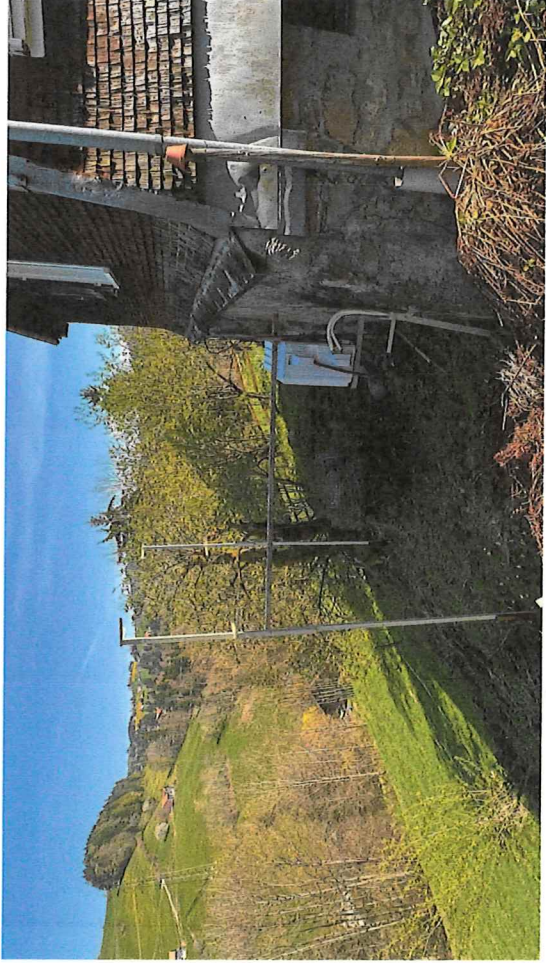


## A) Anbau Schopf (für Holzlager und Geräte)

hilP®

Projects?  
We hilP!

Foto-Ansicht / Anbau Schopf  
Steingasse 4 - 9403 Trogen / AR


Hilbert / 02.05.2026

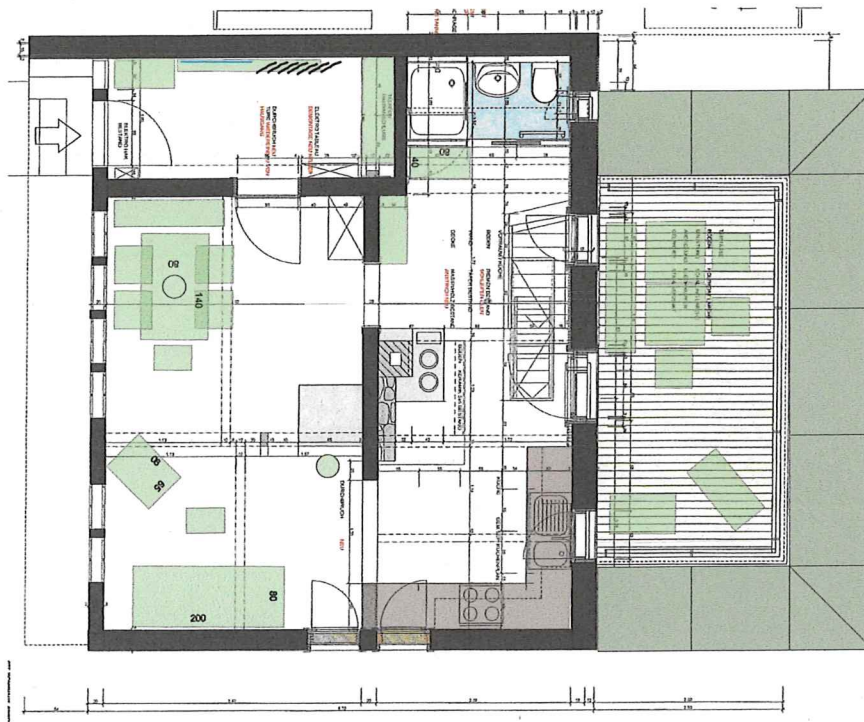

**Plan EG / Wohnen + Küche  
Steingasse 3 - 9403 Trogen / AR**

Hilbert / 23.08.2021 / rev. 20.1. / 27.01


**Vergleich im Massstab  
Steingasse 3  
und Steingasse 4**

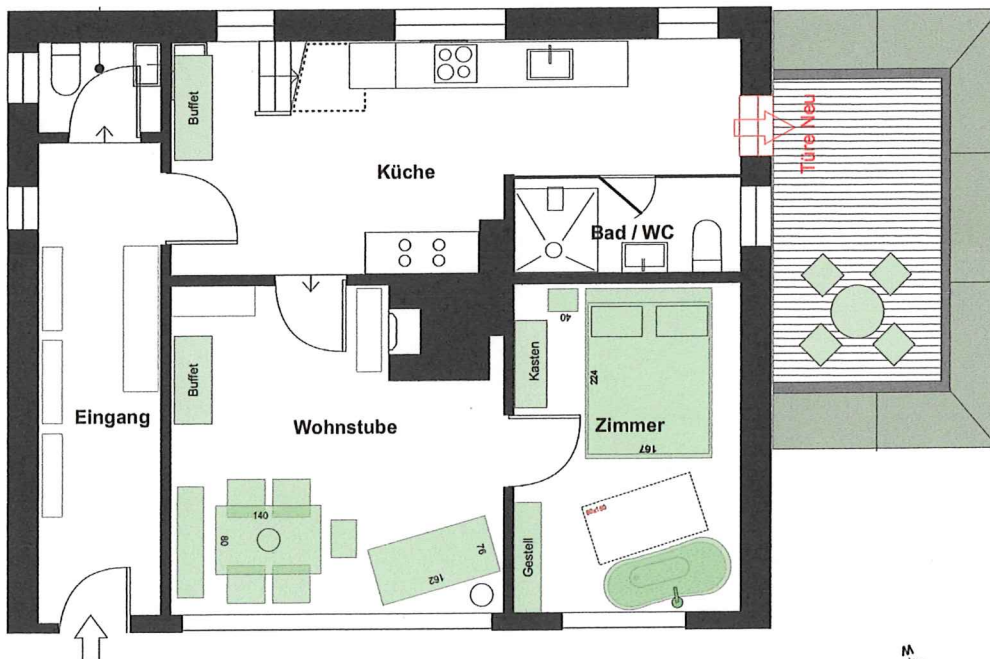

Schopf mit Terrasse  
wie Steingasse 3



1:100

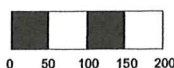

hilp®

www.hilp.ch


Projects? We hilp!

**Plan EG / Wohnen + Küche  
Steingasse 4 - 9403 Trogen / AR**



Hilbert / 02.05.2026

Steingasse 3

Steingasse 4

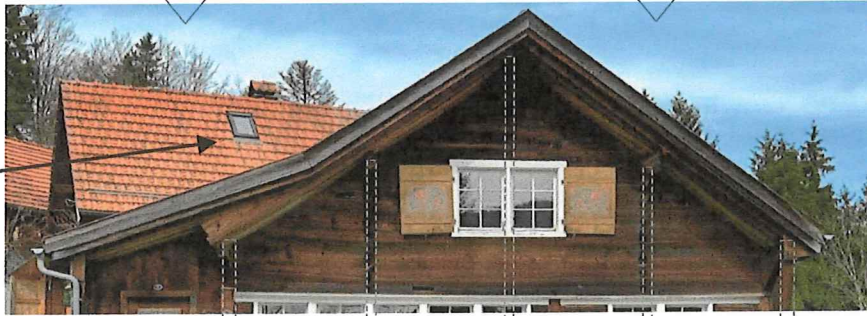

Dachflächenfenster  
Steingasse 3

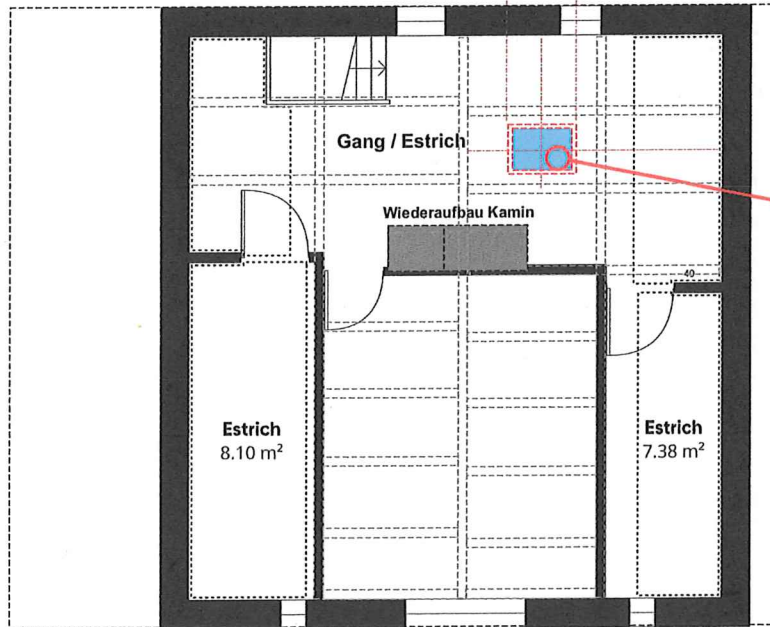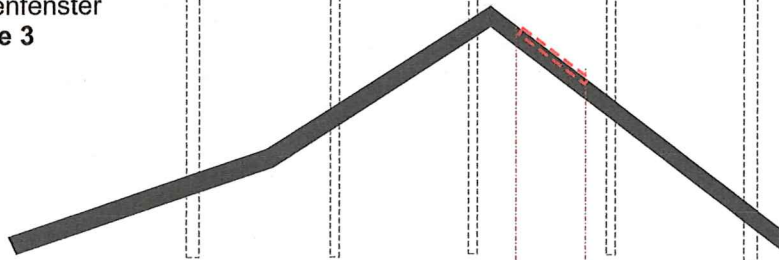

**NEU:**  
VELUX Dachflächenfenster  
Standard 55 x 78cm  
eingemittet auf Balkenlage


**Gleich wie Steingasse 3**

— NEU

**B) Dachfenster**  
(im Gang zum OG und Estrich)



1:100

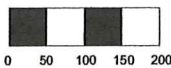


hilP®

www.hilp.at

Projects? We hilp!

Plan 1.OG / Gang & Estrich  
Steingasse 4 - 9403 Trogen / AR

Hilbert / 02.05.2026

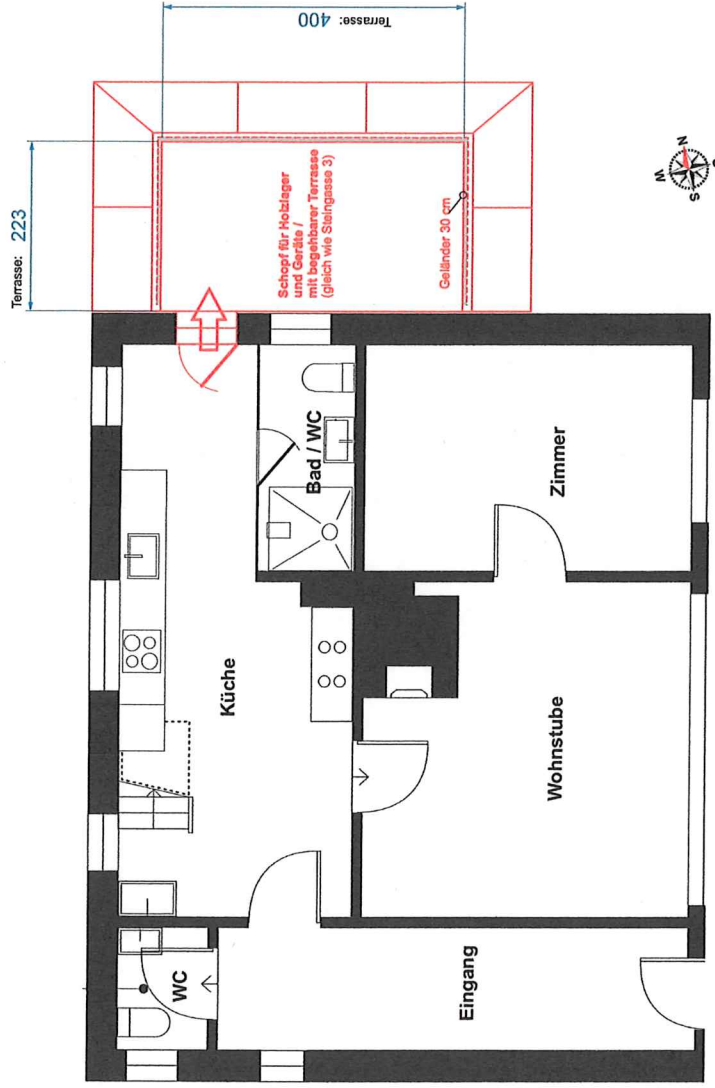


— NEU

**A) Anbau Schopf**  
(für Holzlager und Geräte)

hilP®

Projects? We hilP!

Plan EG / Anbau Schopf  
**Steingasse 4 - 9403 Trogen / AR**  
Hilbert / 02.05.2026

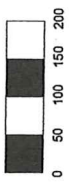

1:100